


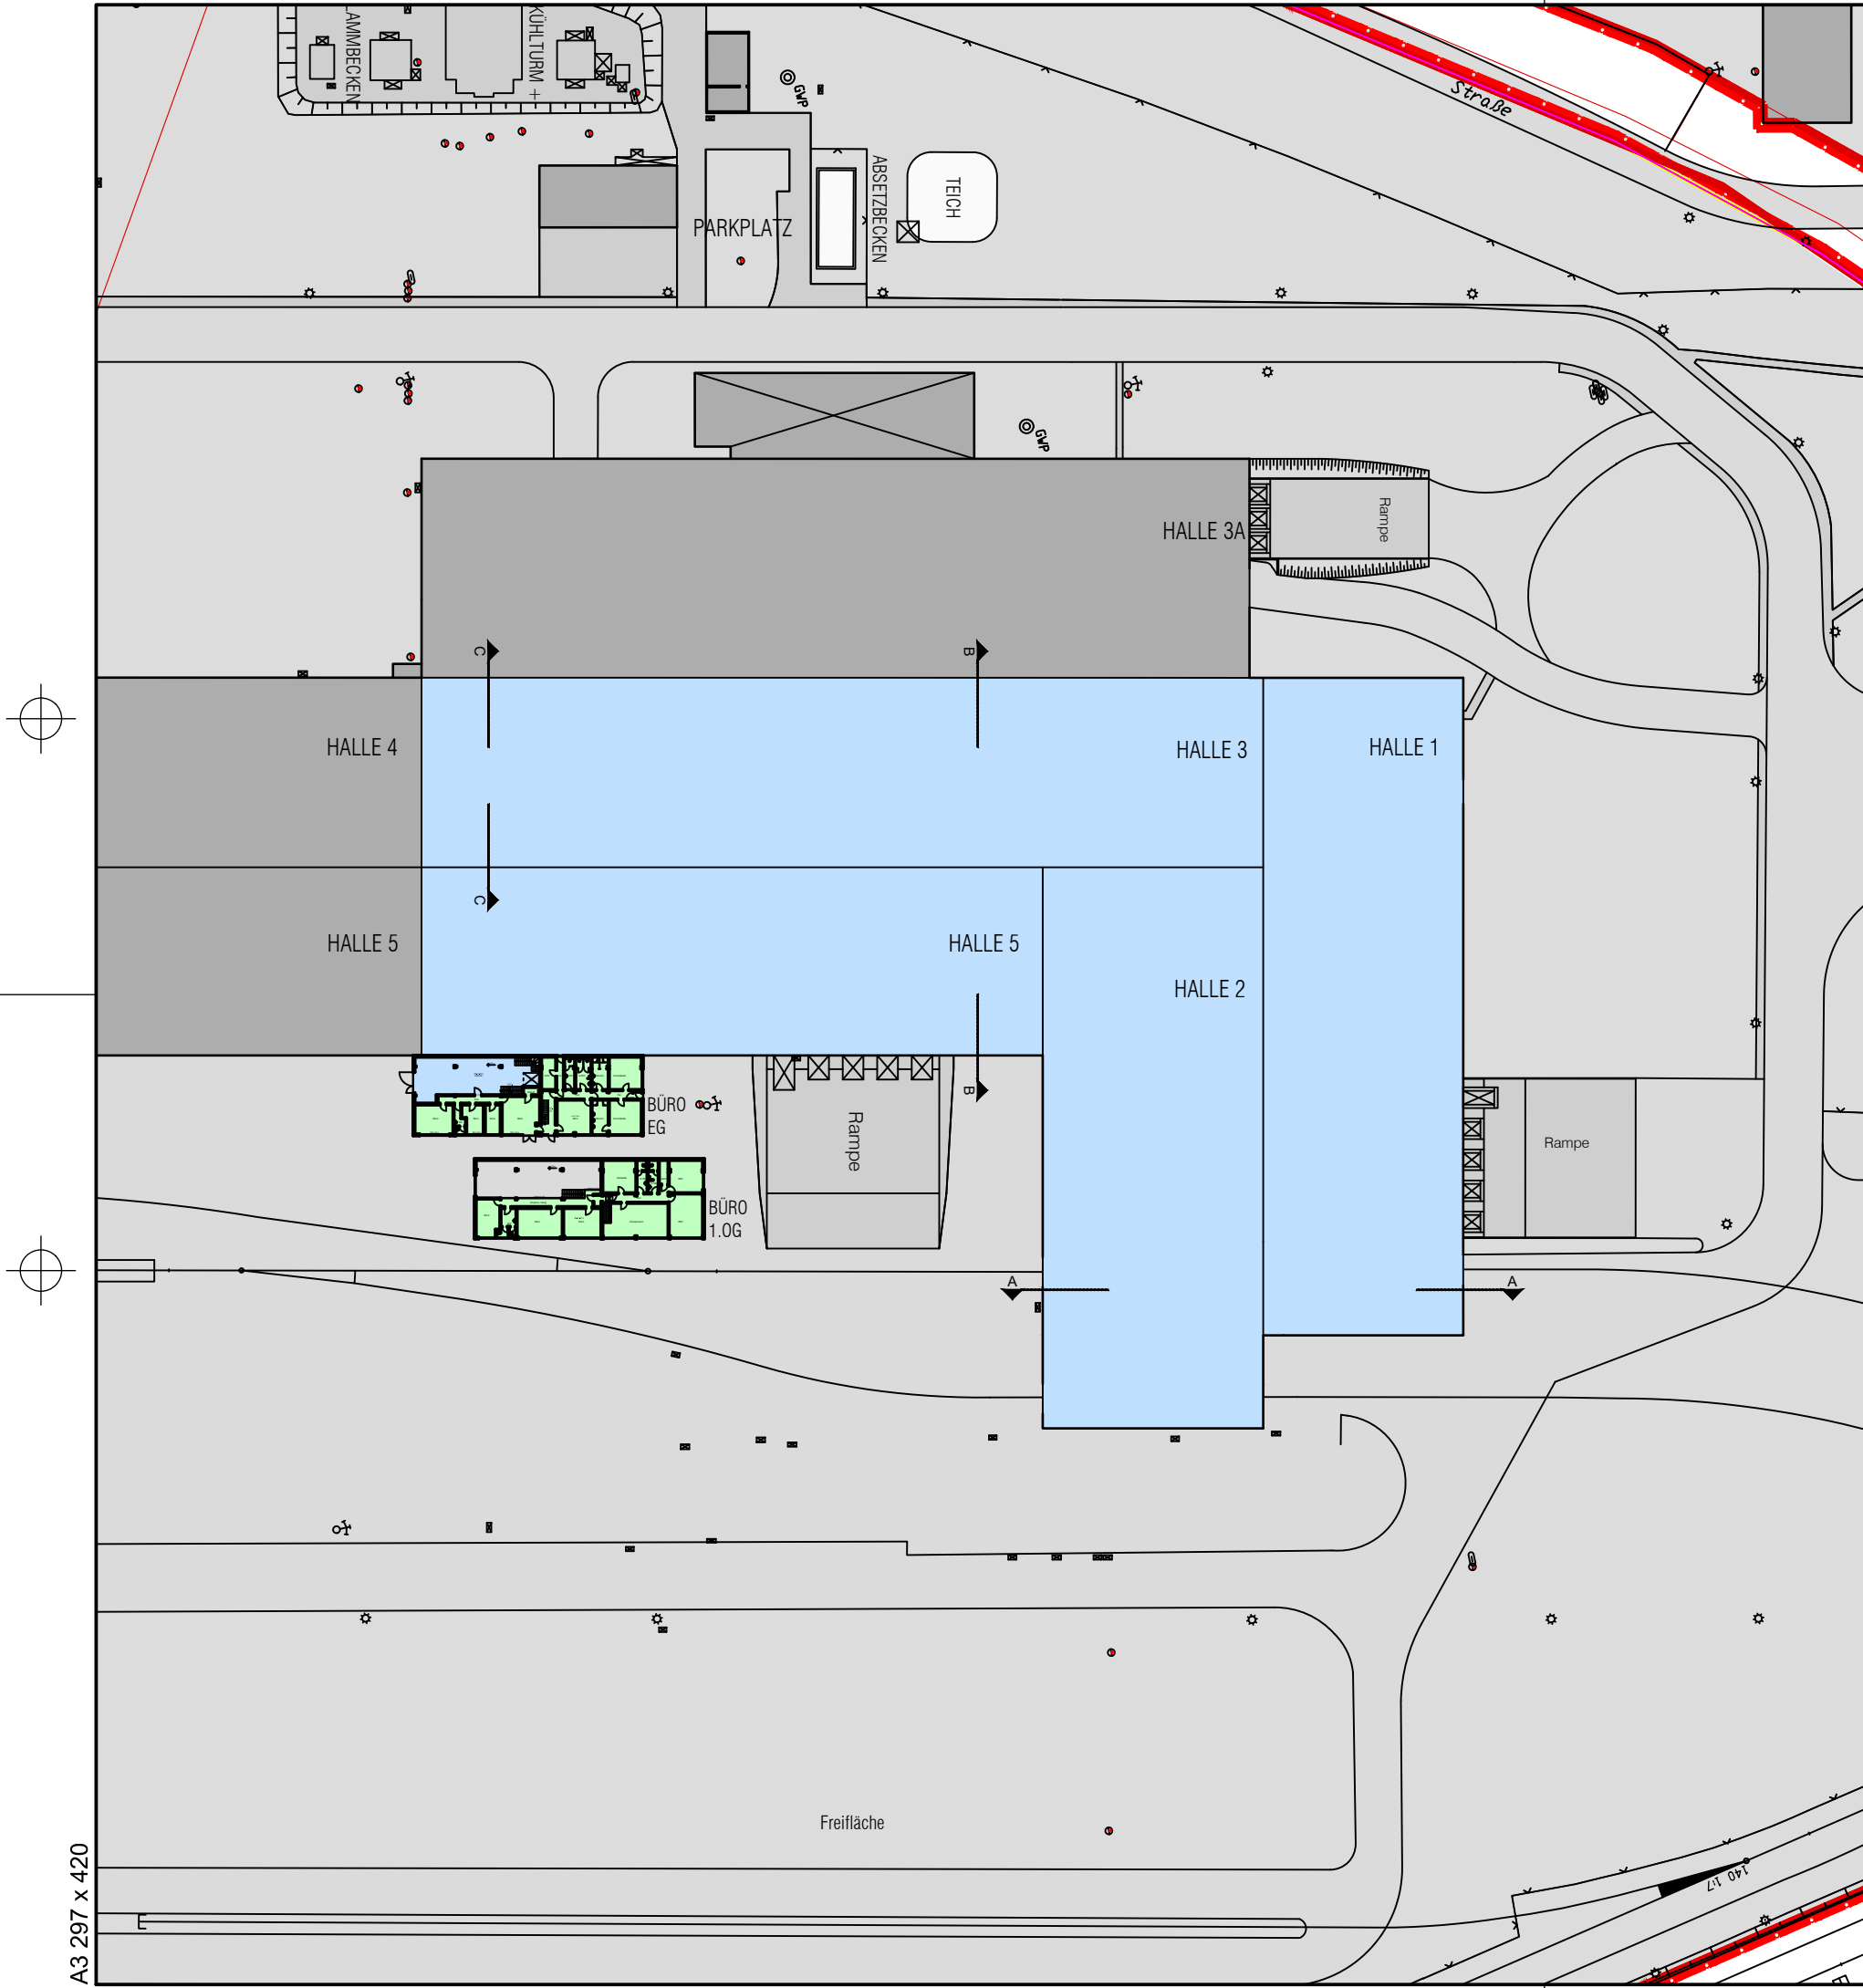

Grundstücksgrenze

Mietfläche



Büro- und Sozialräume



Halle, Lager

Alle Maße und Angaben sind am Bau zu prüfen !

OBJEKT	Mannesmannstrasse 161 47259 Duisburg (Mündelheim)	20.0448
BAUHERR	Henning Conle GmbH & Co. KG Am Freischütz 16, 47058 Duisburg	
PLANUNG	Dach und Fach Immobilien-Dienstleistungen GmbH Am Botanischen Garten 17, 47058 Duisburg	
ZEICHNUNG	Lageplan Mietflächen	Blatt Nr.
ÄNDERUNG		Maßstab 1:1000
24.08.2023	BESTANDSPPLAN	gez.Solinski