



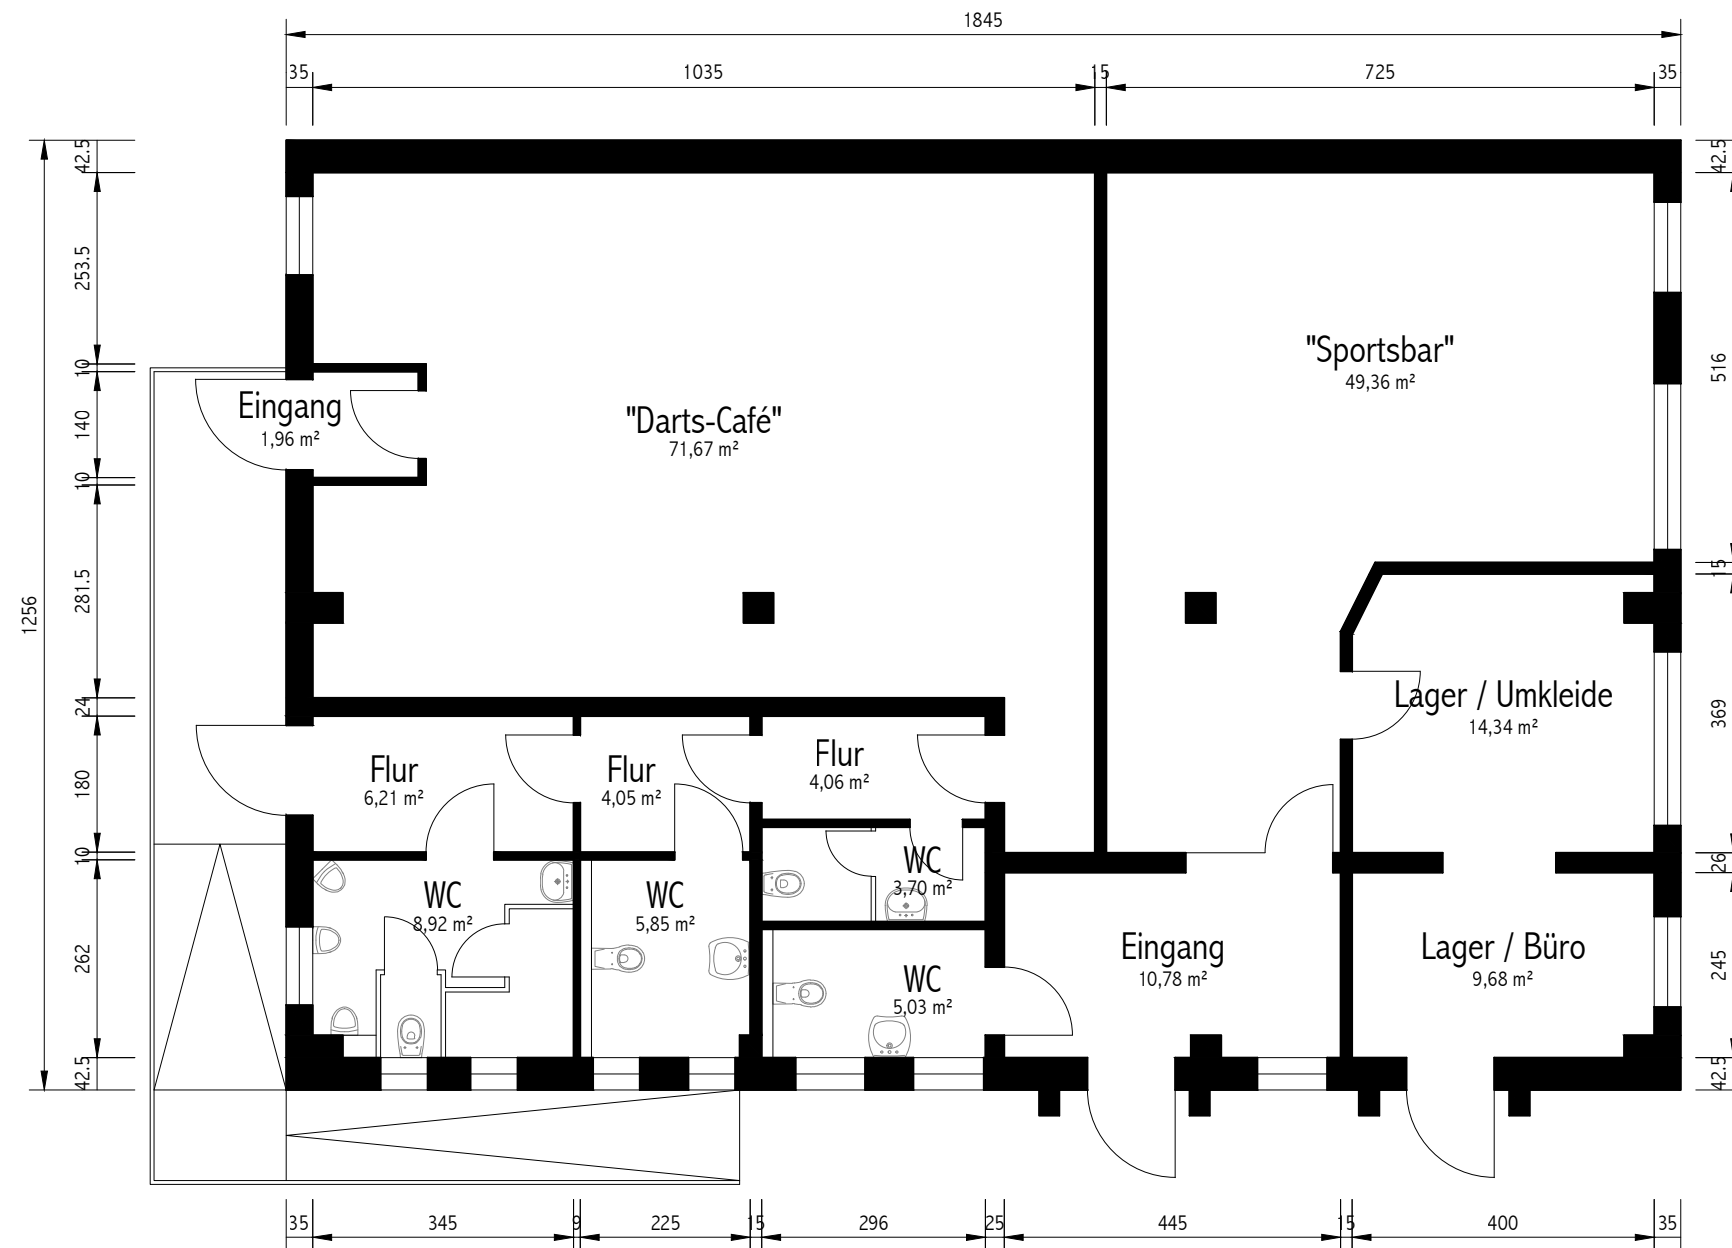


Erdgeschoss , NGF = 195,61 m² , BGF = 231,73 m²

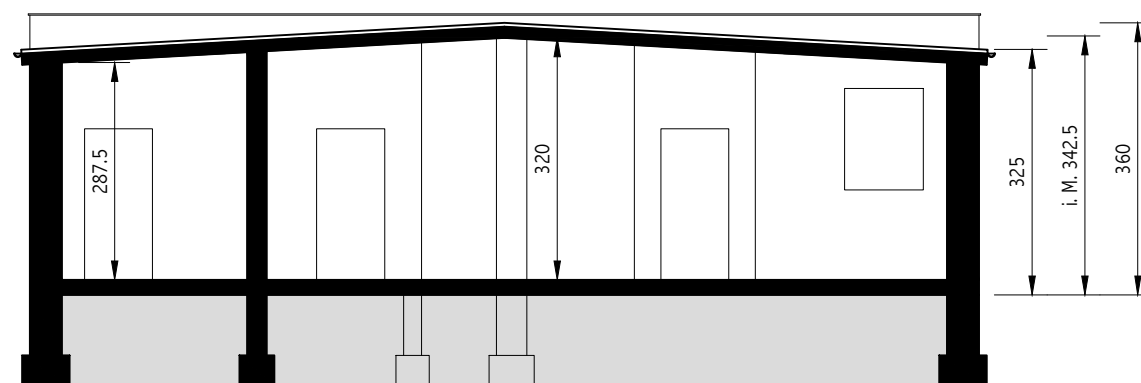

Querschnitt

M = 1 : 100 (Blattformat DIN A3)

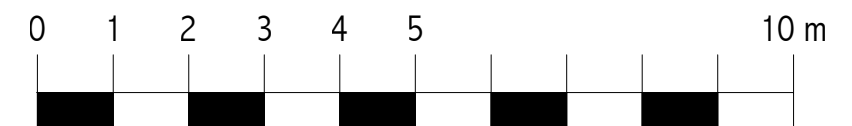

OBJEKT 20.0513	Weißenfelsener Straße 29 , 12627 Berlin - Hellersdorf		Alle Angaben sind am Bau zu prüfen !
EIGENTÜMER	Henning Conle GmbH & Co. KG Am Freischütz 16 47058 Duisburg	Westfalia Immobilienverwaltung GmbH Lorenzweg 5 12099 Berlin Tel.: 030 / 230 975 0	VERTRETUNG
ZEICHNUNG	Grundriss Erdgeschoss + Querschnitt		27.11.2020 Großmann